

ANEXO G PLANOS

DECLARACIÓN DE IMPACTO AMBIENTAL AMPLIACIÓN S/E CALDERA 110/23KV

Preparado por:
PROUST CONSULTORES LTDA

Plano Ubicación General

PLANO LOCALIZACIÓN
GENERAL DEL PROYECTO

Preparado por:



Preparado para:




Simbología

- Red Vial
- Red Hidrográfica
- Línea Férrea
- - - División Comunal
- Ciudades

Metadata


Proyección UTM
Datum WGS 84, Huso 19 S

Escala Gráfica

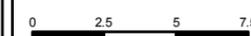


Escala Numérica

1:250,000

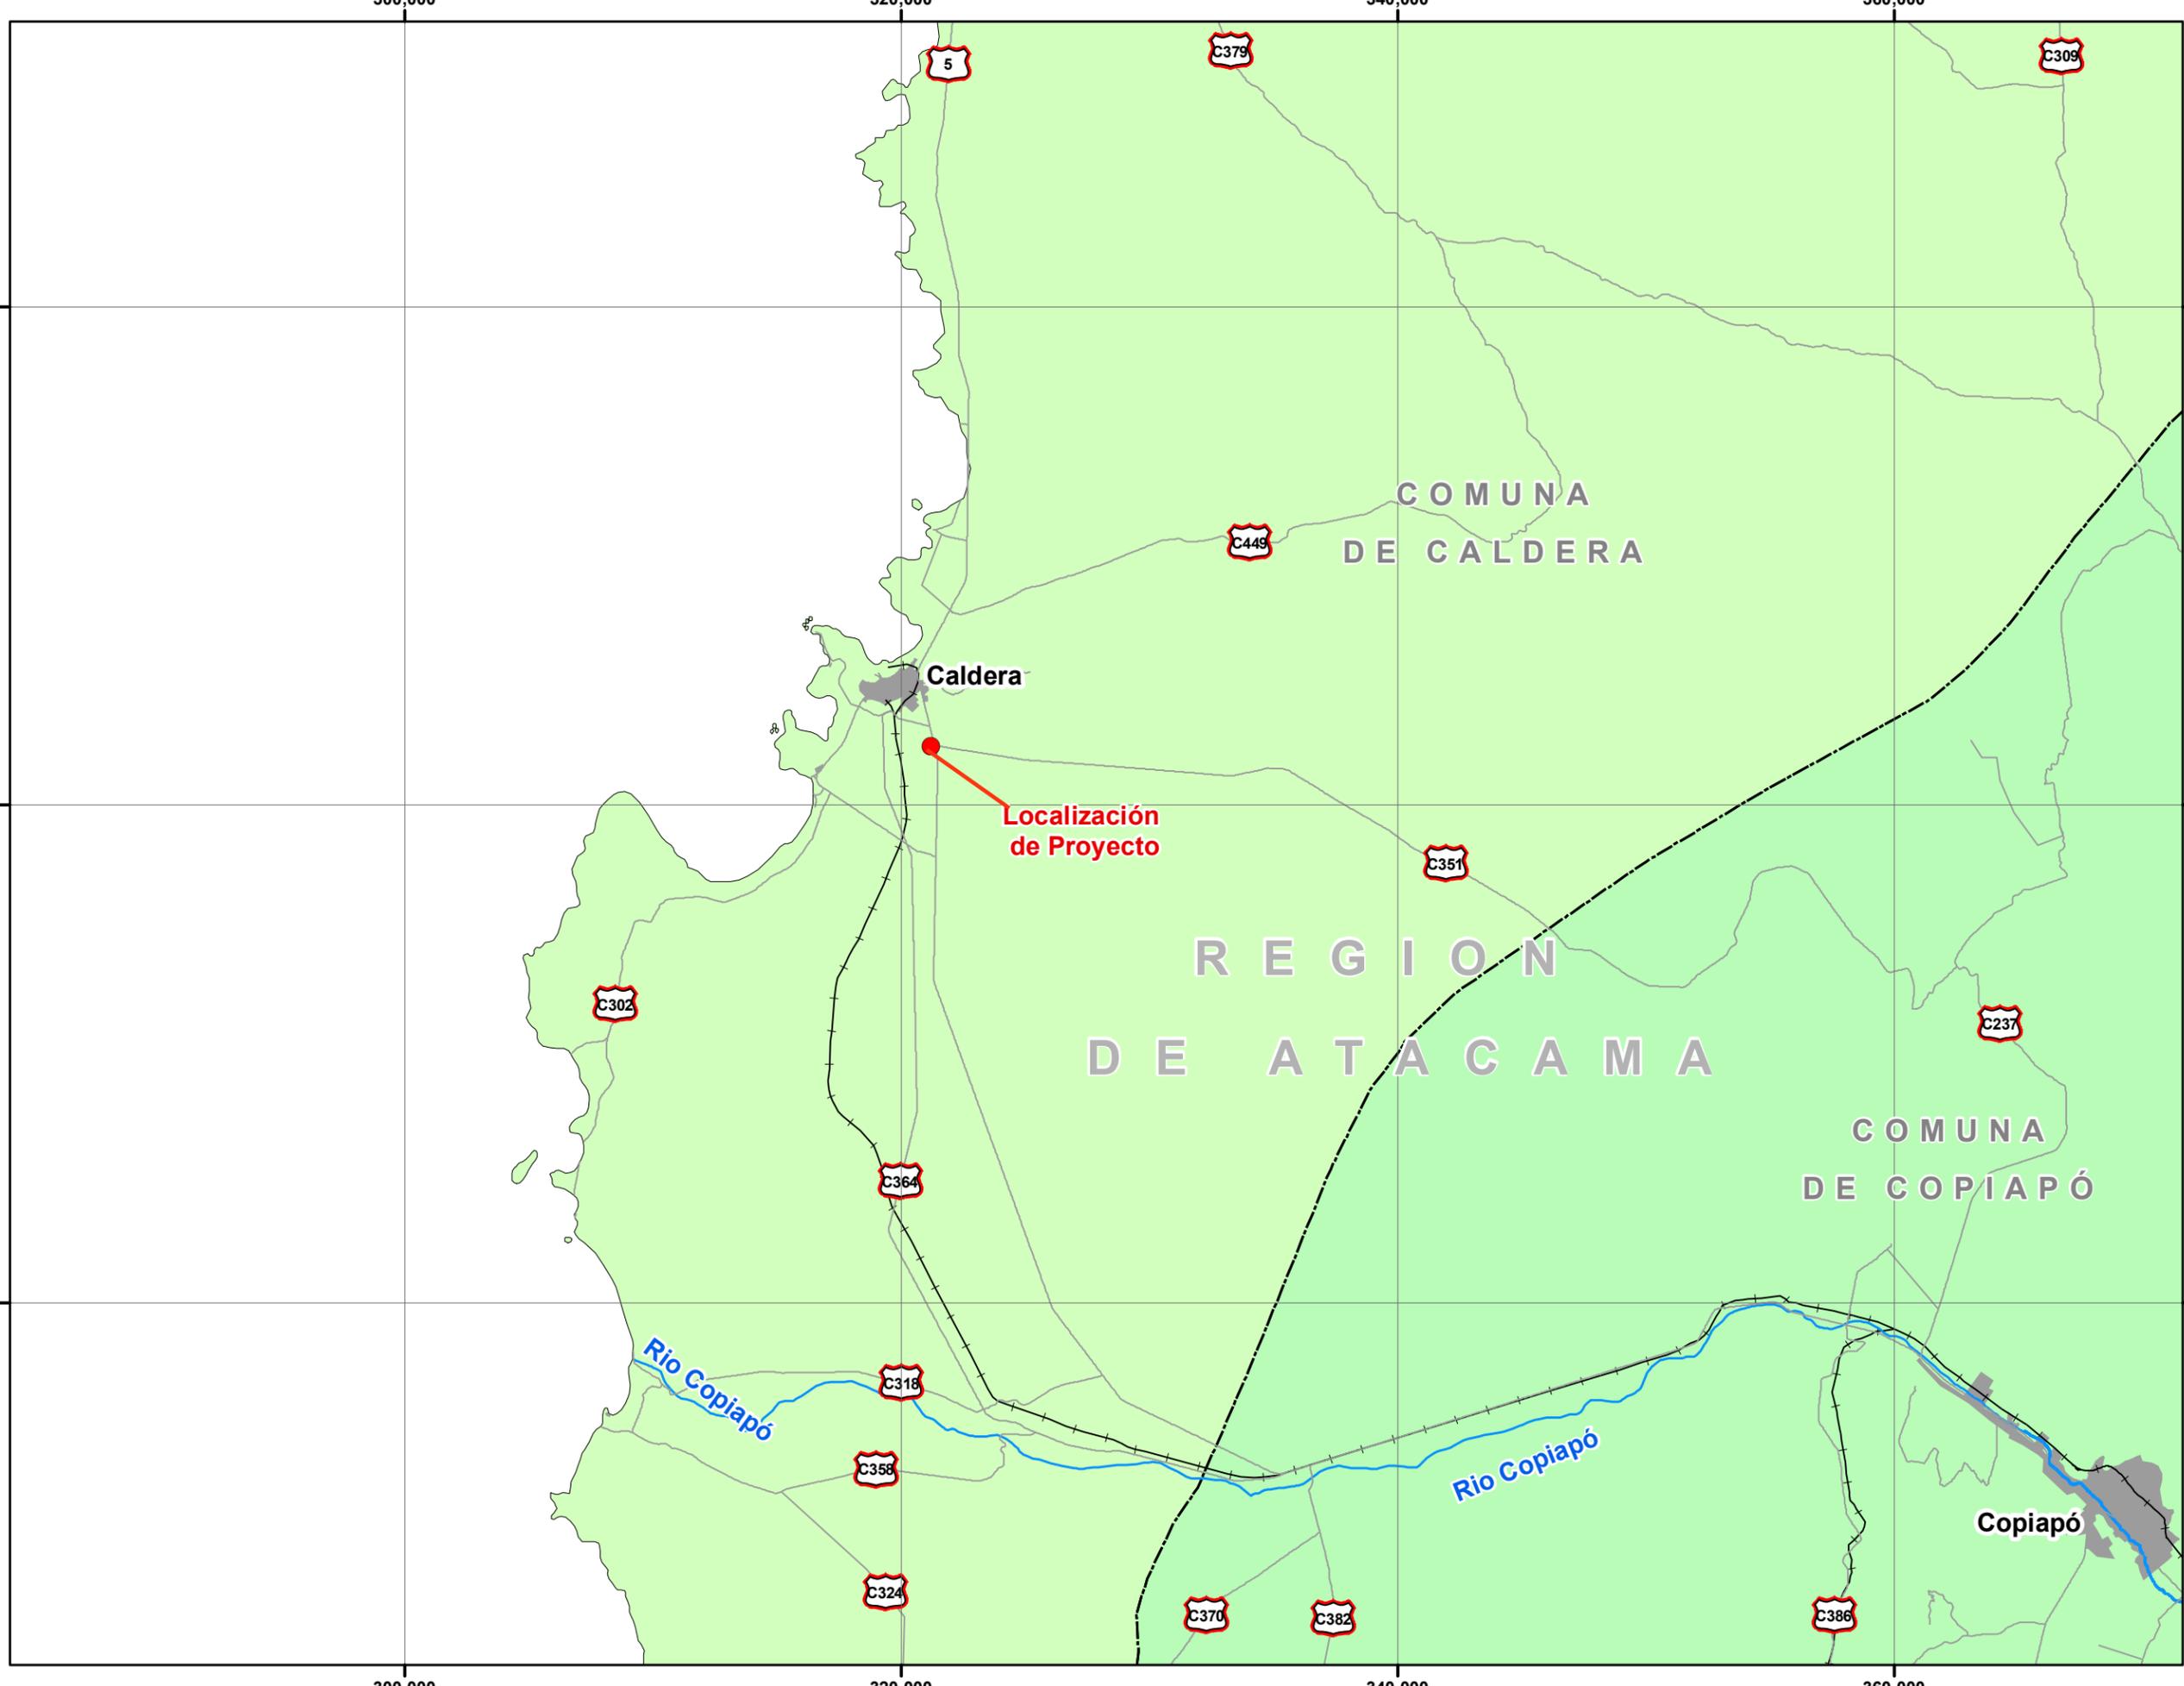

Plano Planta General

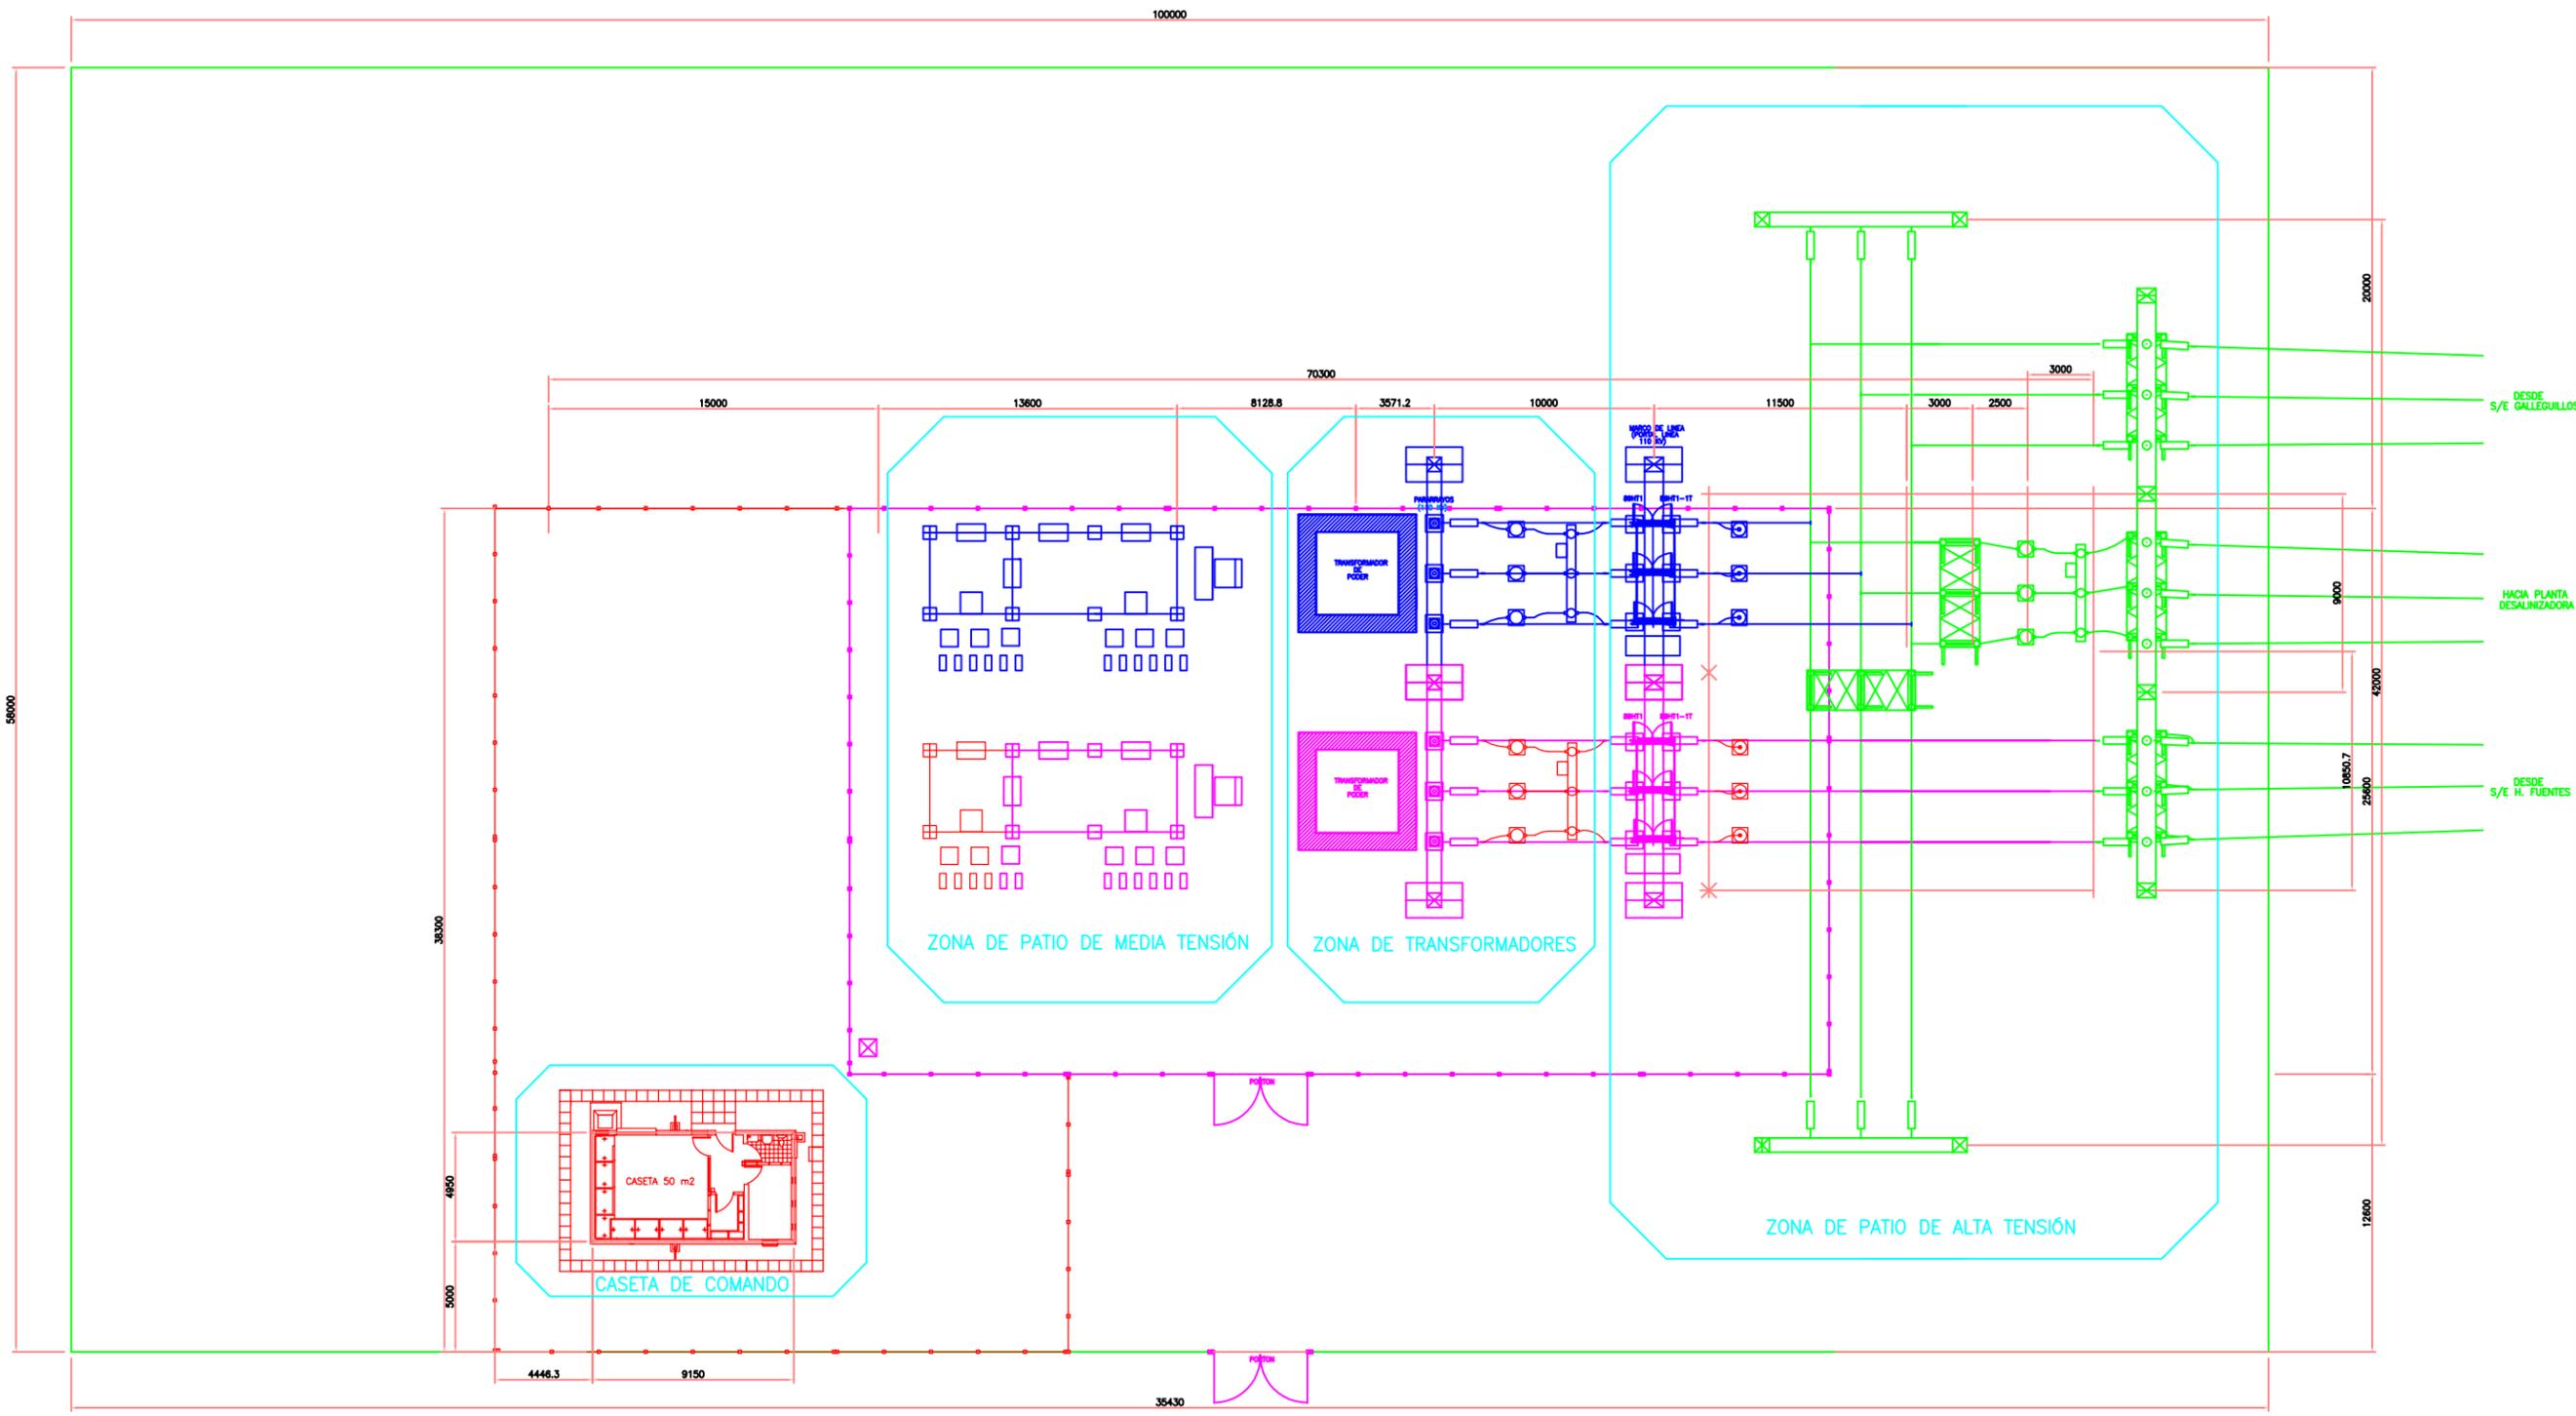

PLANTA
DISPOSICION GENERAL

SIMBOLOGIA

- = ETAPA N°0 (EXISTENTE)
- = ETAPA N°1
- = ETAPA N°2
- = ETAPA N°3

N° PROYECTOS			PROYECTO APROBO FECHA PROYECTO APROBO FECHA PROYECTO APROBO FECHA PROYECTO APROBO FECHA PROYECTO APROBO FECHA PROYECTO APROBO FECHA PROYECTO APROBO FECHA					PROYECTO DETALLE1 DETALLE2 DETALLE3			
			ZONA ZONA					REVISO APROBO FECHA REVISO APROBO FECHA	DIBUJO PROYECTO ESCALA DIBUJO PROYECTO ESCALA	PLANO N° HOJA N° PLANO CONTINUA	