


TORRE TRANSFERENCIA  
(TR-201)

ESTANQUE DE  
MEZCLAS OLEAOSAS  
(FASE OPERACIÓN)

ALMACENAMIENTO TEMPORAL RESPEL

ALMACENAMIENTO RESIDUOS NO PELIGROSOS

AREA DE INSTALACION  
DE FAENAS  
3 Hos

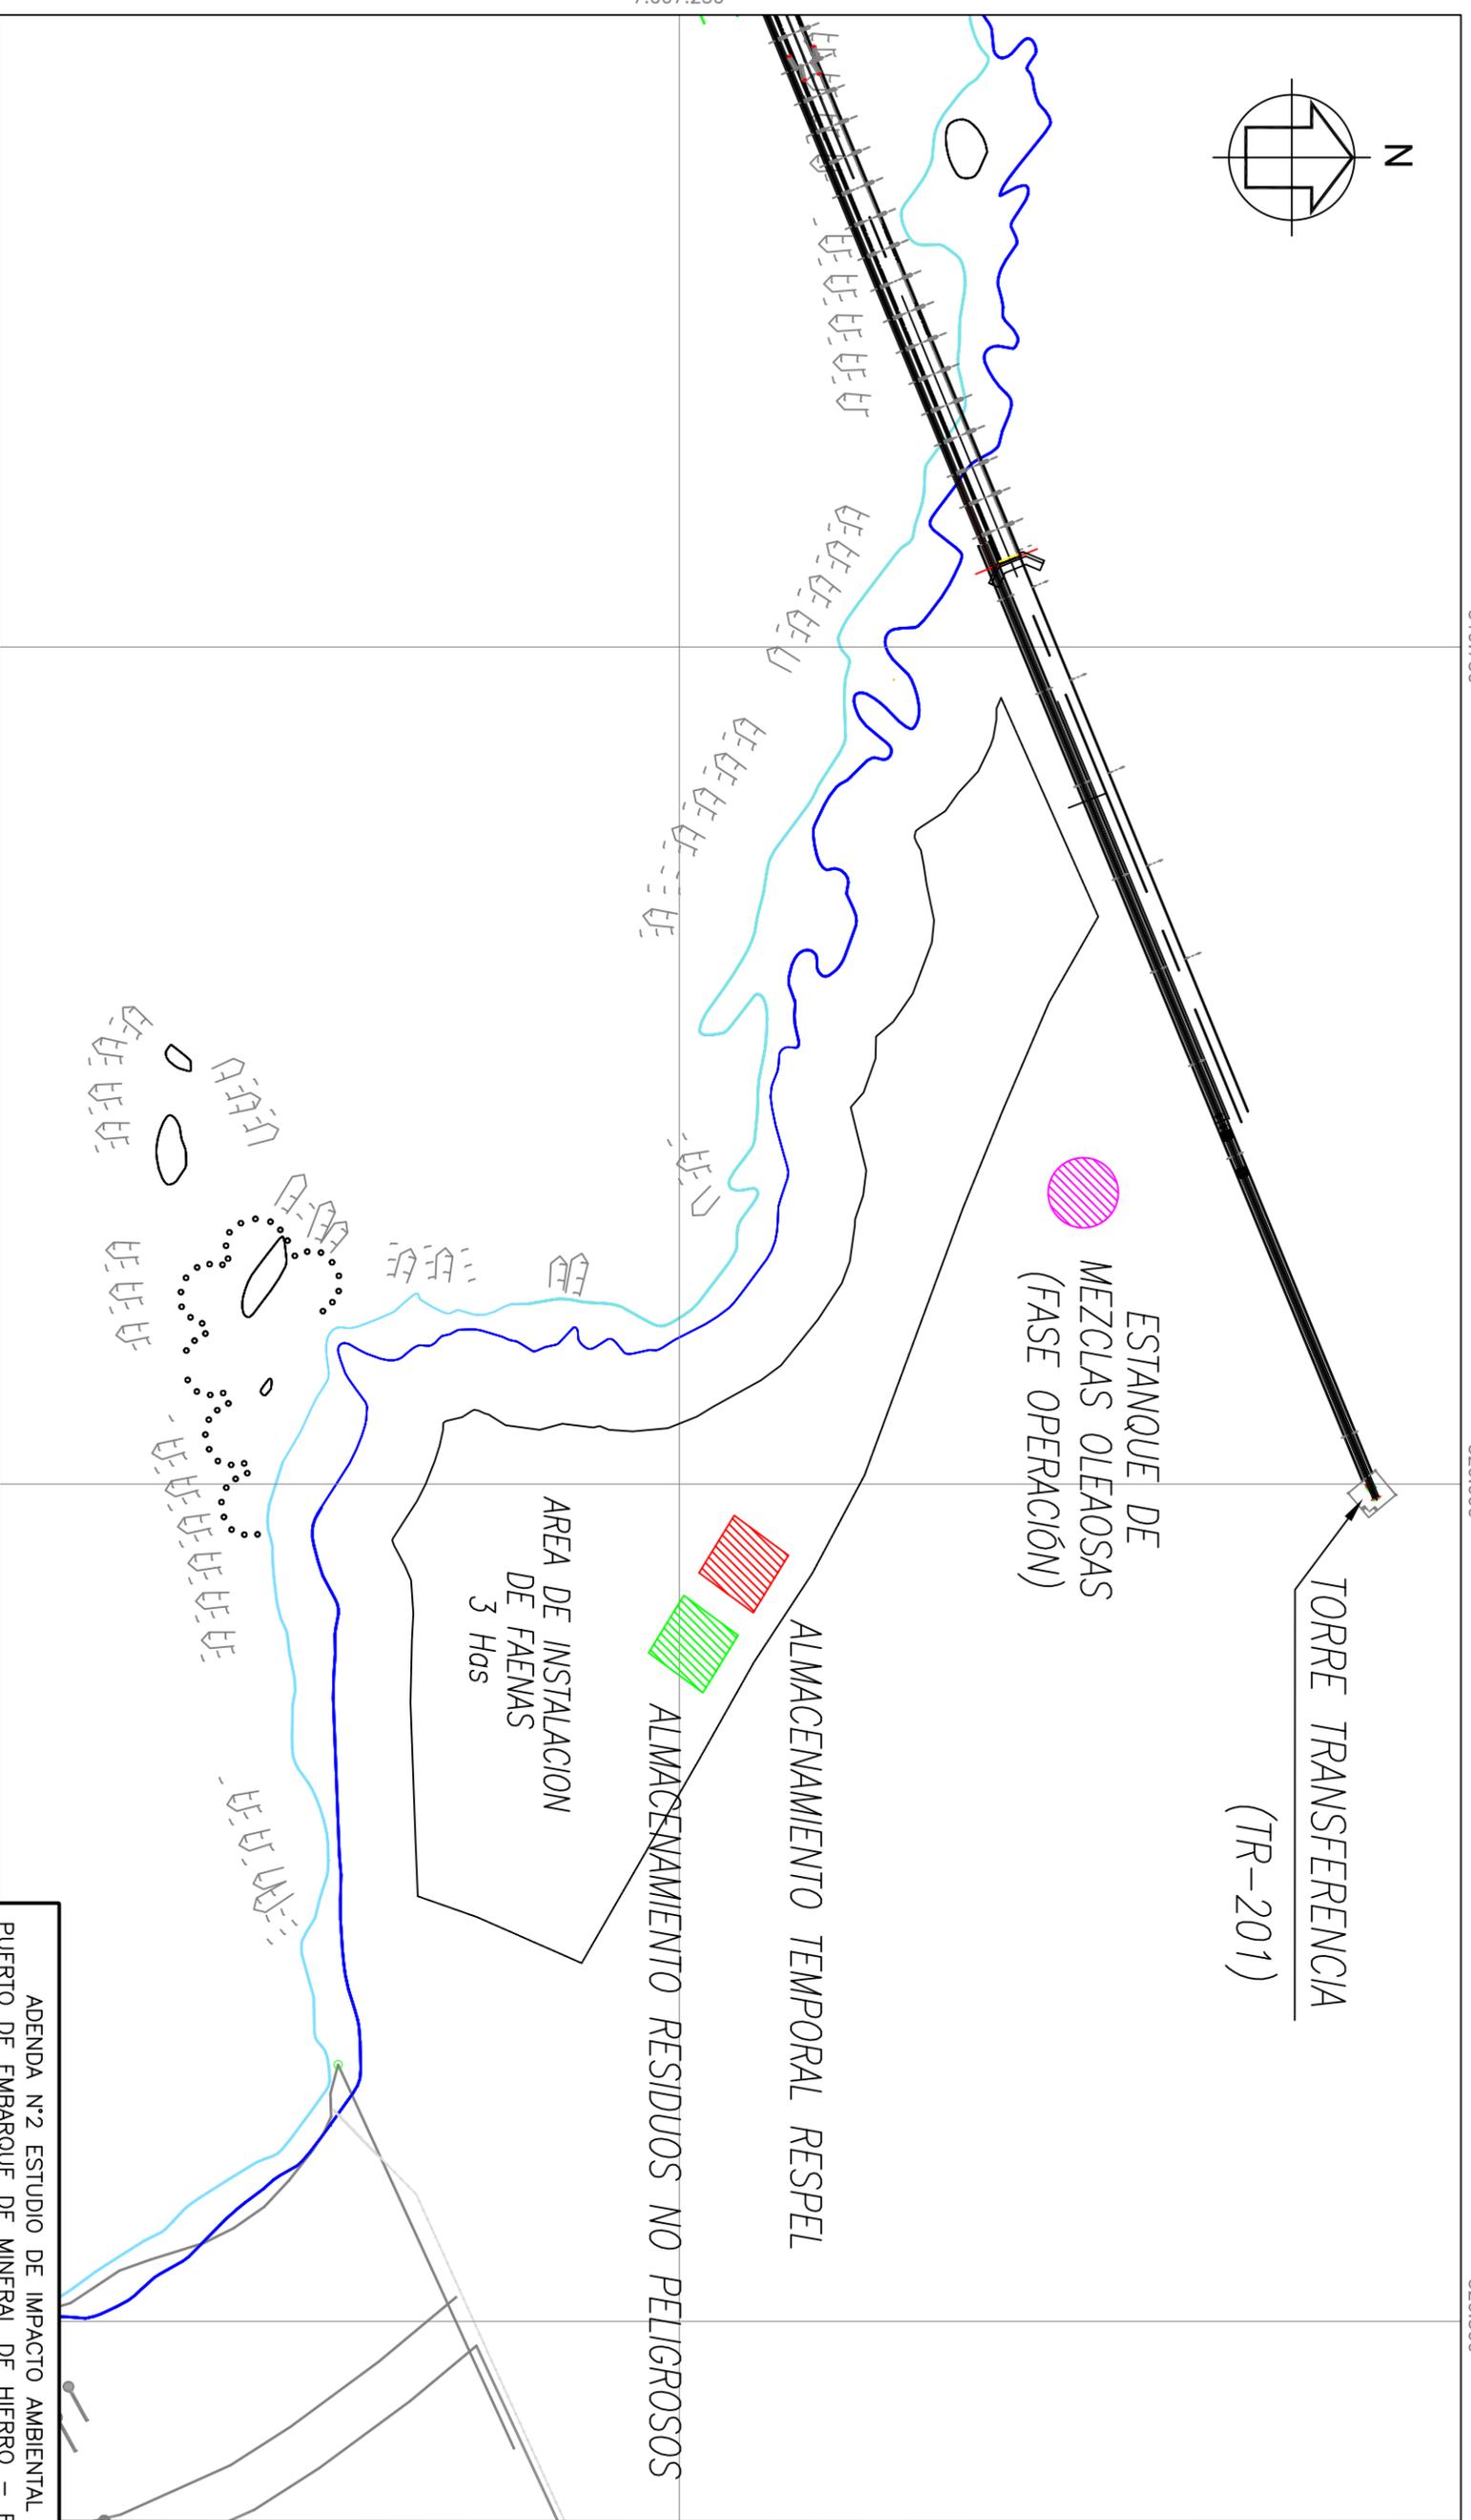

7.007.250

SIMBOLOGIA

	Camino
	Línea de costa
	Estanque almacenamiento mezclas oleosas (Fase Operación)
	Almacenamiento temporal RESPEL
	Almacenamiento residuos no peligrosos



ESCALA 1:5.000  
Coordenadas UTM en metros  
Datum WGS 84 Huso 19

TITULO:  
ADENDA N°2 ESTUDIO DE IMPACTO AMBIENTAL  
PUERTO DE EMBARQUE DE MINERAL DE HIERRO - FASE I

LOCALIZACIÓN ESTANQUES DE ALMACENAMIENTO

ESCALA:	FECHA:	LAMINA:	REV:
1:5.000	NOVIEMBRE 2010	Anexo A4	0

PREPARADO POR: ARCADIS GEOTECNICA  
PREPARADO PARA: Santa Fe Bueritos SA